
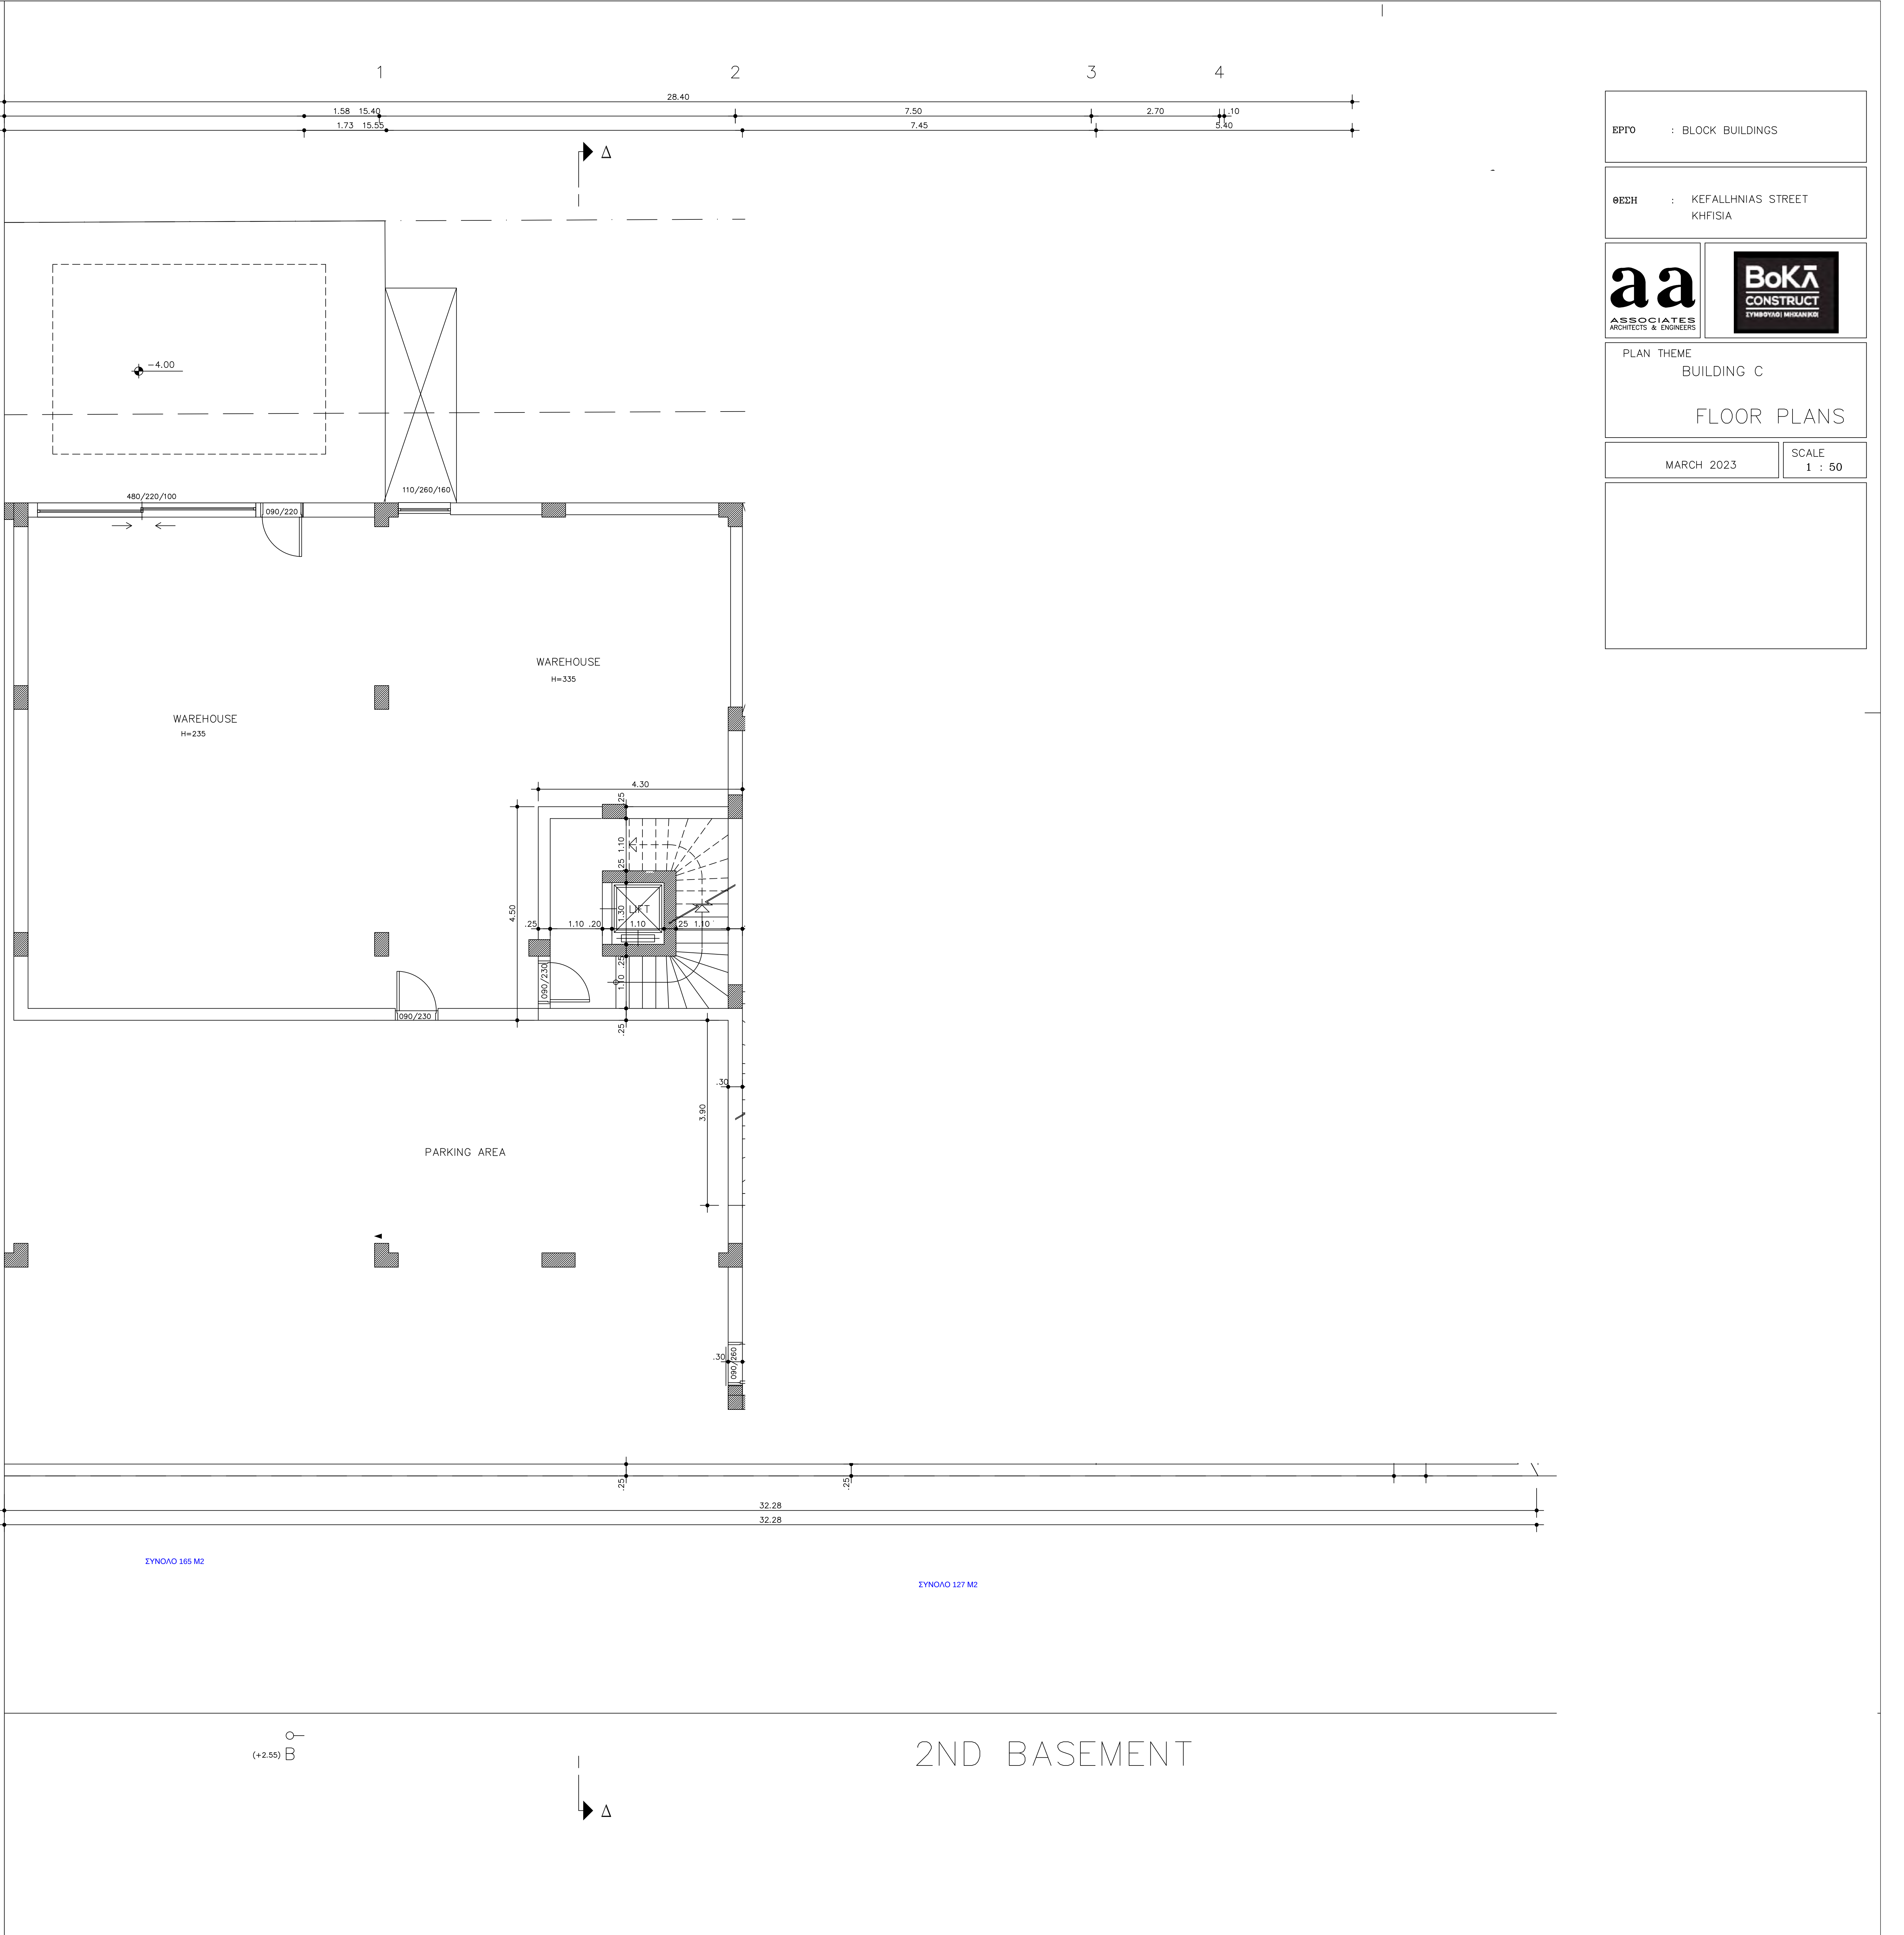


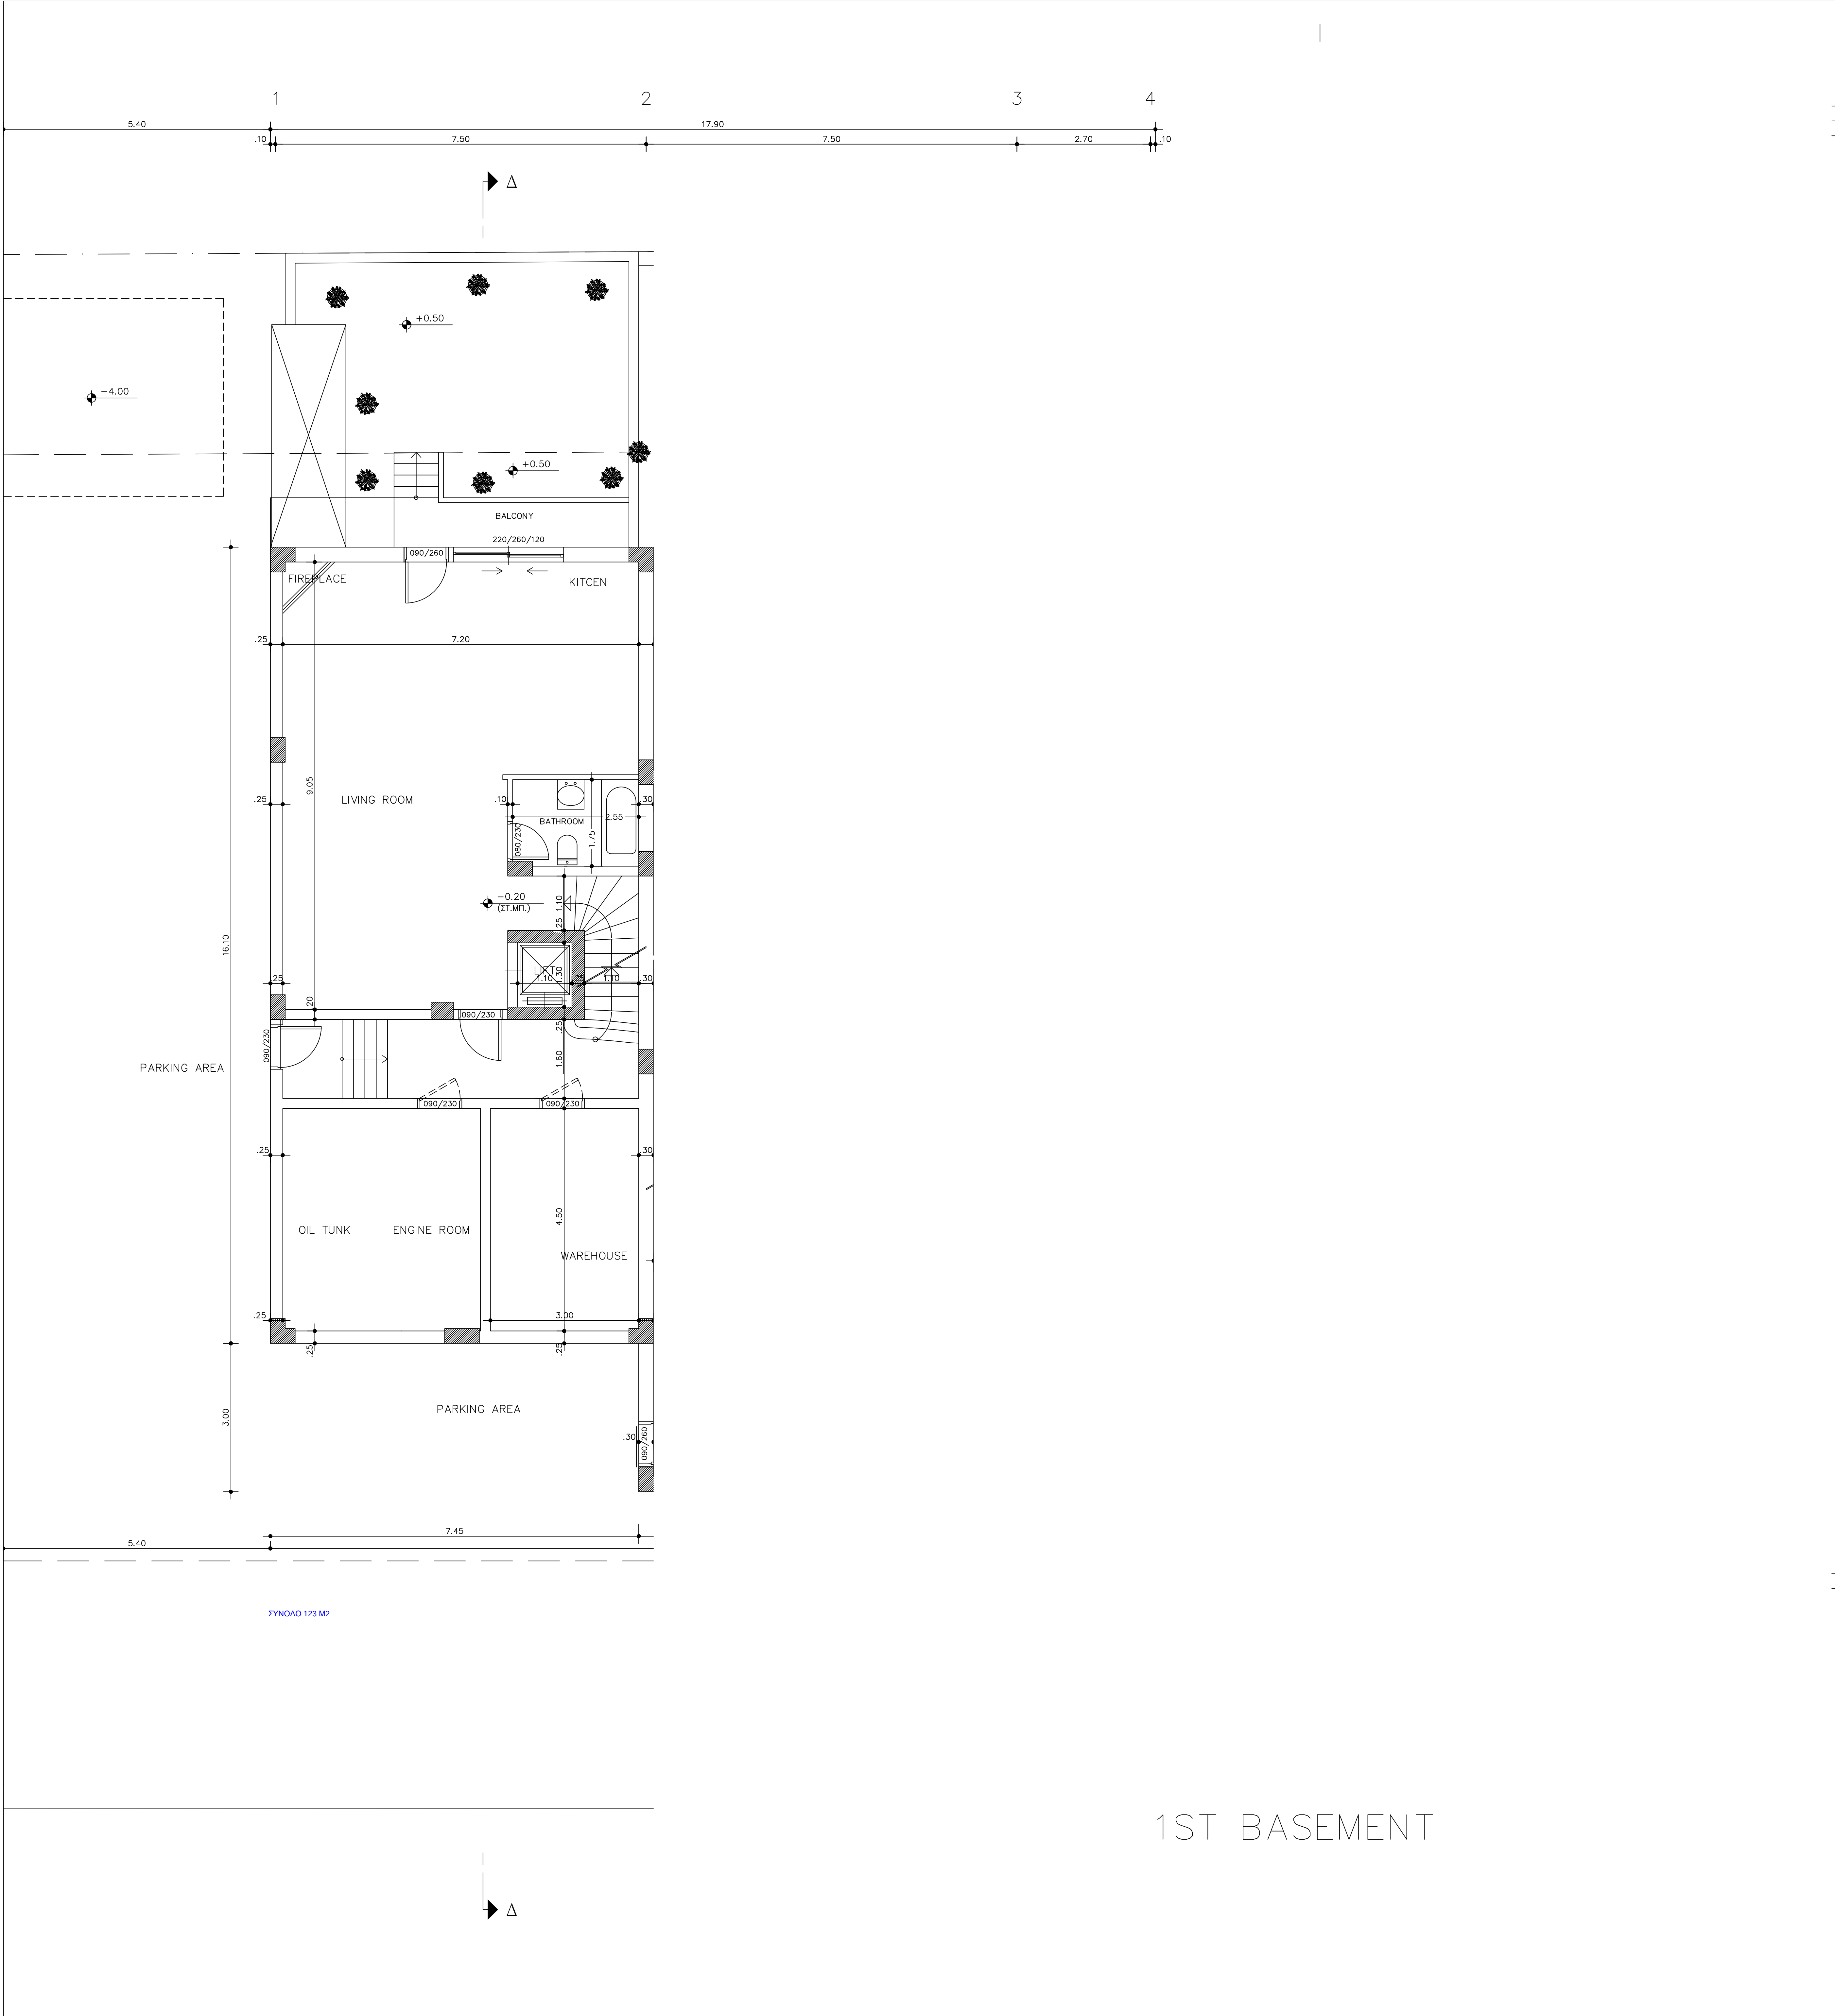

ΕΡΓΟ : BLOCK BUILDINGS	
ΘΕΣΗ : ΚΕΦΑΛΛΗΝΙΑΣ STREET ΚΗΦΙΣΙΑ	
aa ASSOCIATES ARCHITECTS & ENGINEERS	BoKā CONSTRUCT ΥΠΕΡΣΥΝΕΡΓΕΙΑ ΚΑΤΑΣΤΡΟΦΩΝ
PLAN THEME BUILDING C	
FLOOR PLANS	
MARCH 2023	SCALE 1 : 50